

ALBERT
BUND
BURCH

3

Bauherr/ Auftraggeber:
Wohnungsgenossenschaft Pro Familia, Pro Familienweg 1, 6460 Altdorf

Plan Nr.:
3

Projekt Nr.:
21-033

Planstapel:
Grundriss 1.OG

Bauherr/ Auftraggeber:
Wohnungsgenossenschaft Pro Familia, Pro Familienweg 1, 6460 Altdorf

Projektverfasser:
Albert und Burch AG, Bahnhofstrasse 66, 6460 Altdorf

Massstab:
1:50




Planungsphase:
84/120

Datum:
07.10.21

SI

Revidiert am:
19.05.25

PC

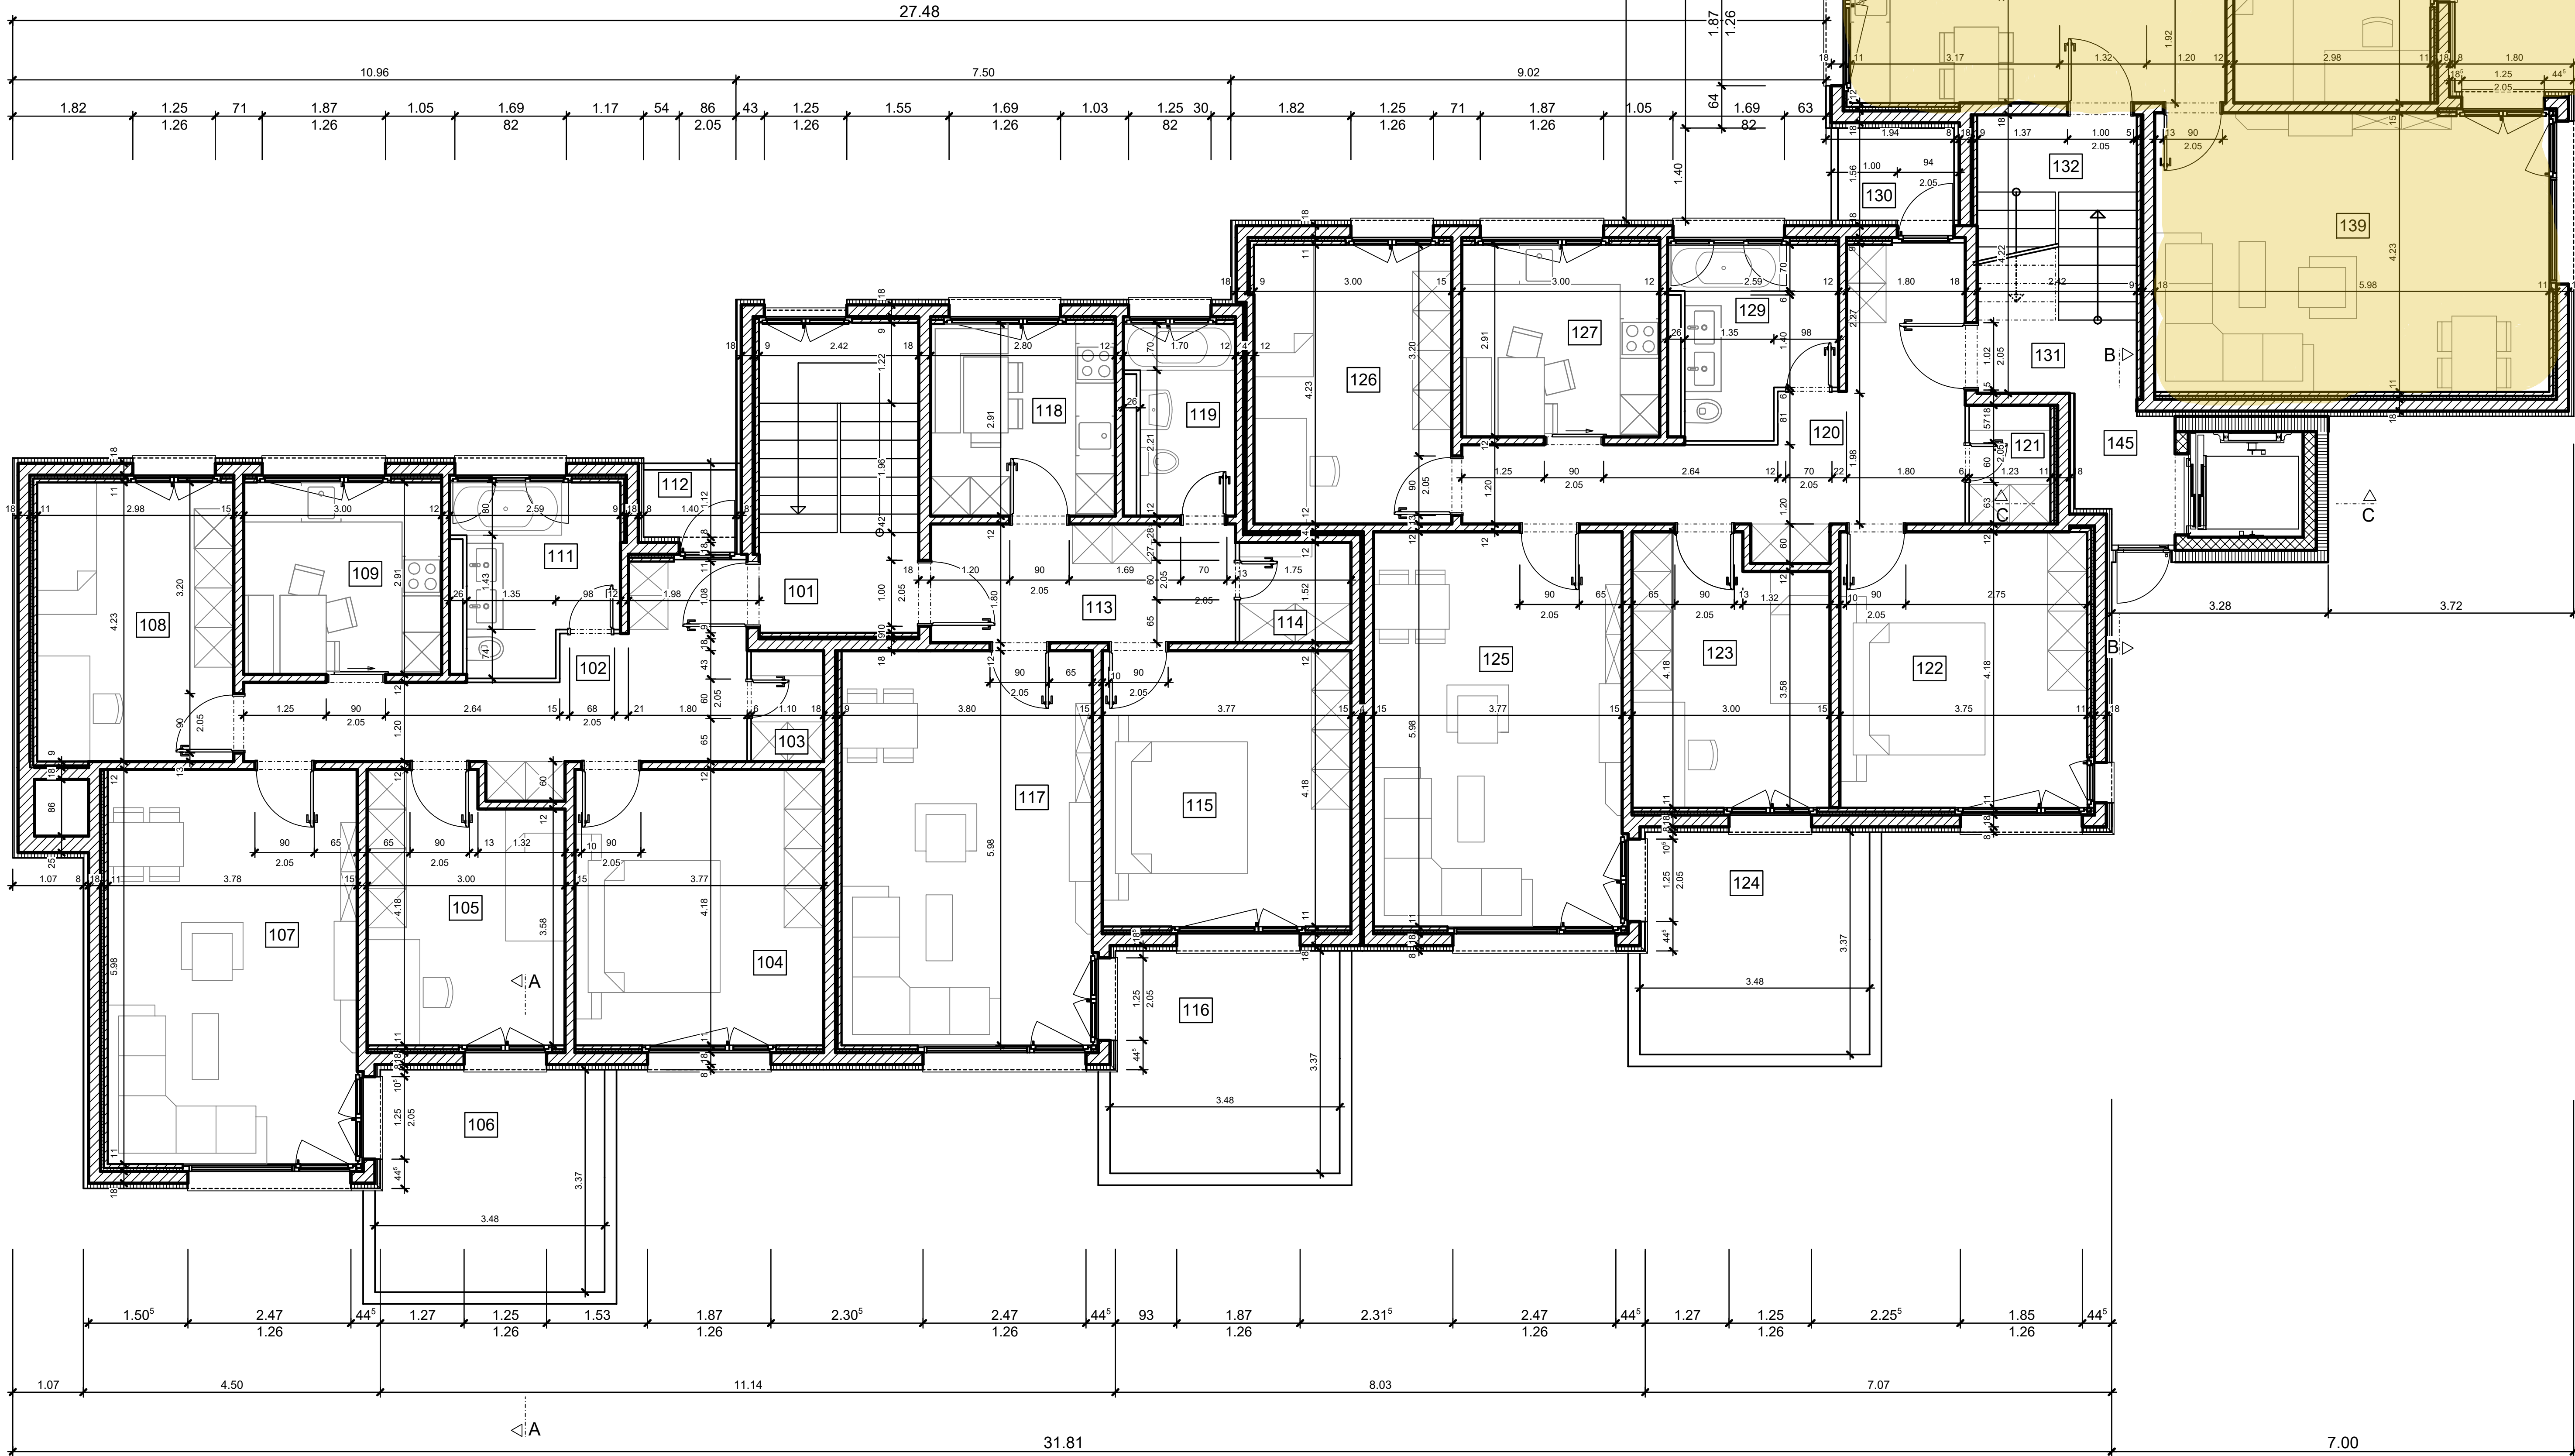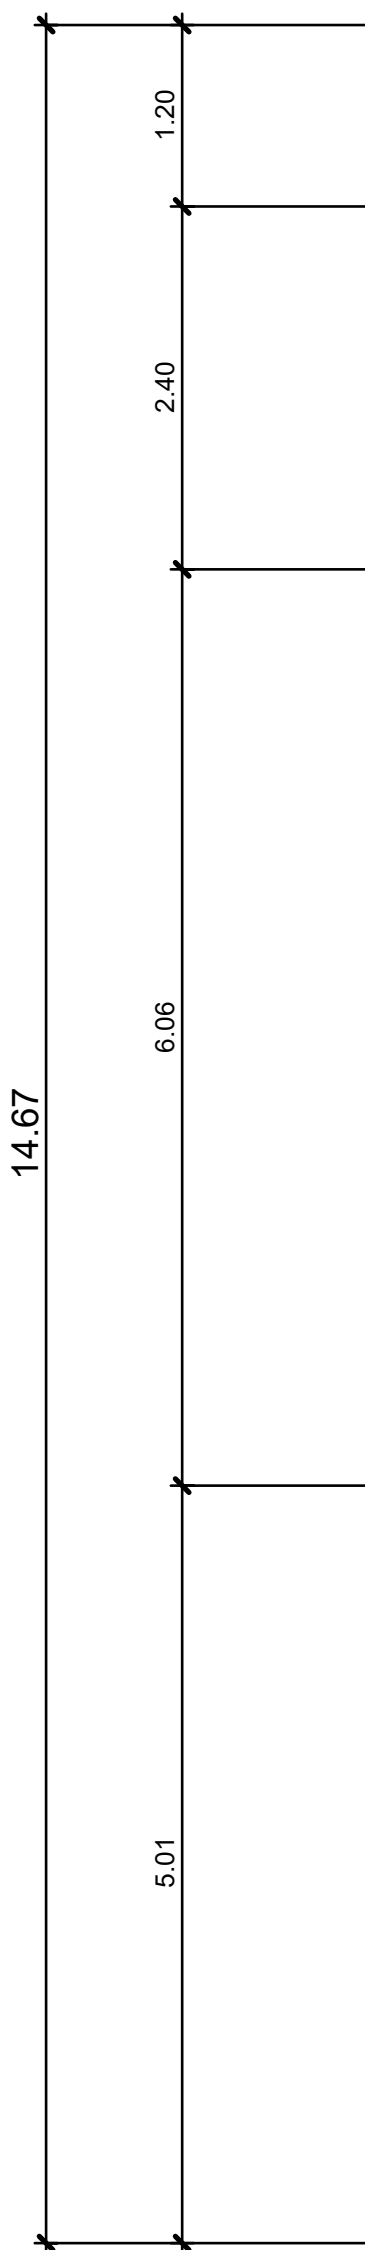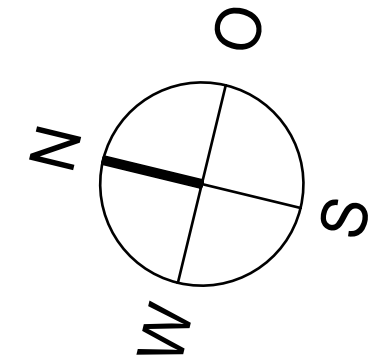

Wohnung 3 1.OG				Wohnung 1 1.OG			
Gang 120	Reduit 121	Schlafen 122	Schlafen 123	Gang 102	Reduit 103	Schlafen 104	Schlafen 105
BF= 16.2 m² B= Parkett W= Weissputz D= Weissputz	BF= 2.2 m² B= Keramik W= Weissputz D= Weissputz	BF= 15.7 m² B= Parkett W= Weissputz D= Weissputz	BF= 11.7 m² B= Parkett W= Weissputz D= Weissputz	BF= 13.9 m² B= Parkett W= Weissputz D= Weissputz	BF= 1.8 m² B= Keramik W= Weissputz D= Weissputz	BF= 15.8 m² B= Parkett W= Weissputz D= Weissputz	BF= 11.7 m² B= Parkett W= Weissputz D= Weissputz

Wohnung 4 1.OG				Wohnung 2 1.OG			
Gang 133	Schlafen 134	Schlafen 135	Schlafen 136	Gang 113	Reduit 114	Schlafen 115	Balkon neu 116
BF= 14.4 m² B= Parkett W= Weissputz D= Weissputz	BF= 12.4 m² B= Parkett W= Weissputz D= Weissputz	BF= 15.9 m² B= Parkett W= Weissputz D= Weissputz	BF= 11.5 m² B= Parkett W= Weissputz D= Weissputz	BF= 8.3 m² B= Parkett W= Weissputz D= Weissputz	BF= 2.6 m² B= Keramik W= Weissputz D= Weissputz	BF= 22.7 m² B= Parkett W= Weissputz D= Weissputz	BF= 11.6 m² B= Parkett W= Weissputz D= Weissputz

Erschliessung 101	Erschliessung 131	Erschliessung 132	Erschliessung 145	Gang 113	Reduit 114	Schlafen 115	Balkon neu 116
BF= 3.7 m² B= Keramik W= Weissputz D= Weissputz	BF= 2.7 m² B= Keramik W= Weissputz D= Weissputz	BF= 2.8 m² B= Keramik W= Weissputz D= Weissputz	BF= 2.7 m² B= Keramik W= Weissputz D= Weissputz	BF= 8.3 m² B= Parkett W= Weissputz D= Weissputz	BF= 2.6 m² B= Keramik W= Weissputz D= Weissputz	BF= 22.7 m² B= Parkett W= Weissputz D= Weissputz	BF= 11.6 m² B= Parkett W= Weissputz D= Weissputz

