

ALBERT
BUND
BURCH

Plan Nr.: 3

Bauherr/ Auftraggeber:
Wohnungsgenossenschaft Pro Familia, Pro Familiengang 1, 6460 Altdorf

Planort:
Grundriss 1.OG

Projekt Nr.: 21-033

Maßstab:
1:50




Flussplan:
84/120

Datum:
07.10.21

SI

Revidiert am:
19.05.25

PC

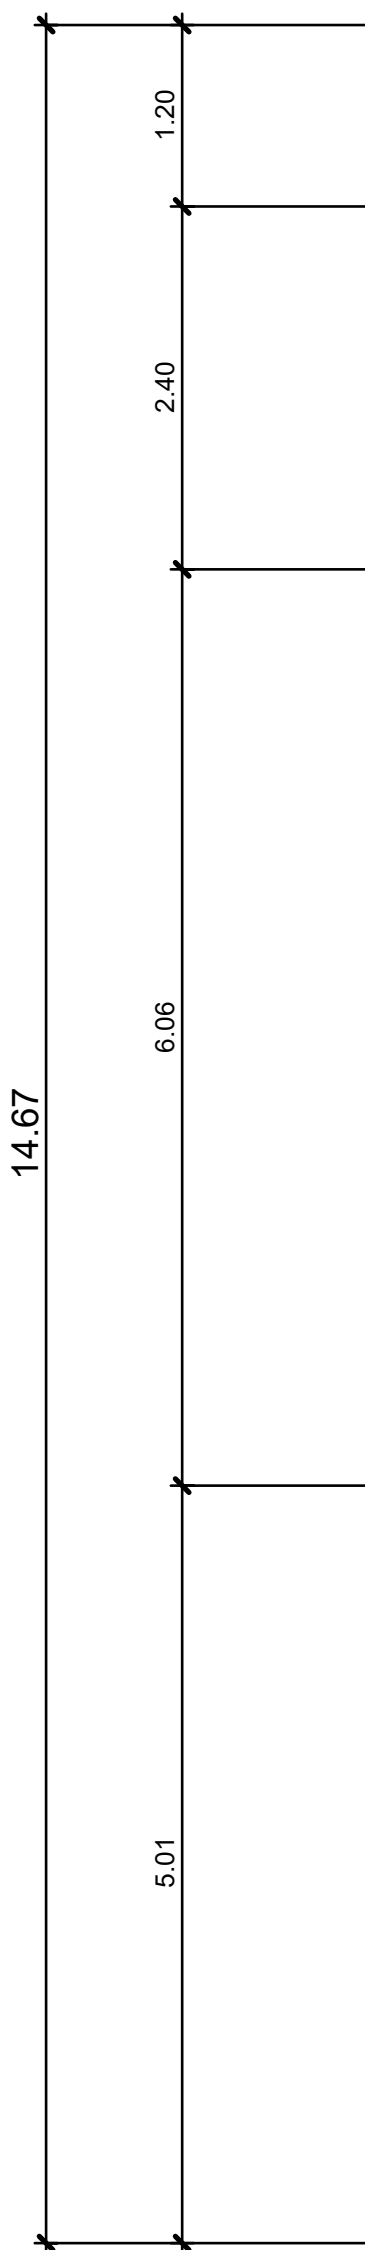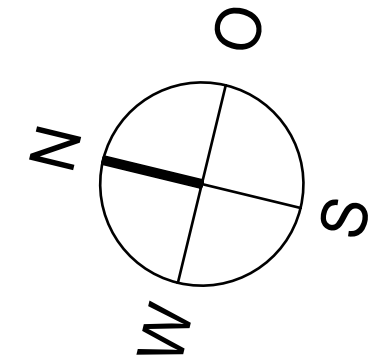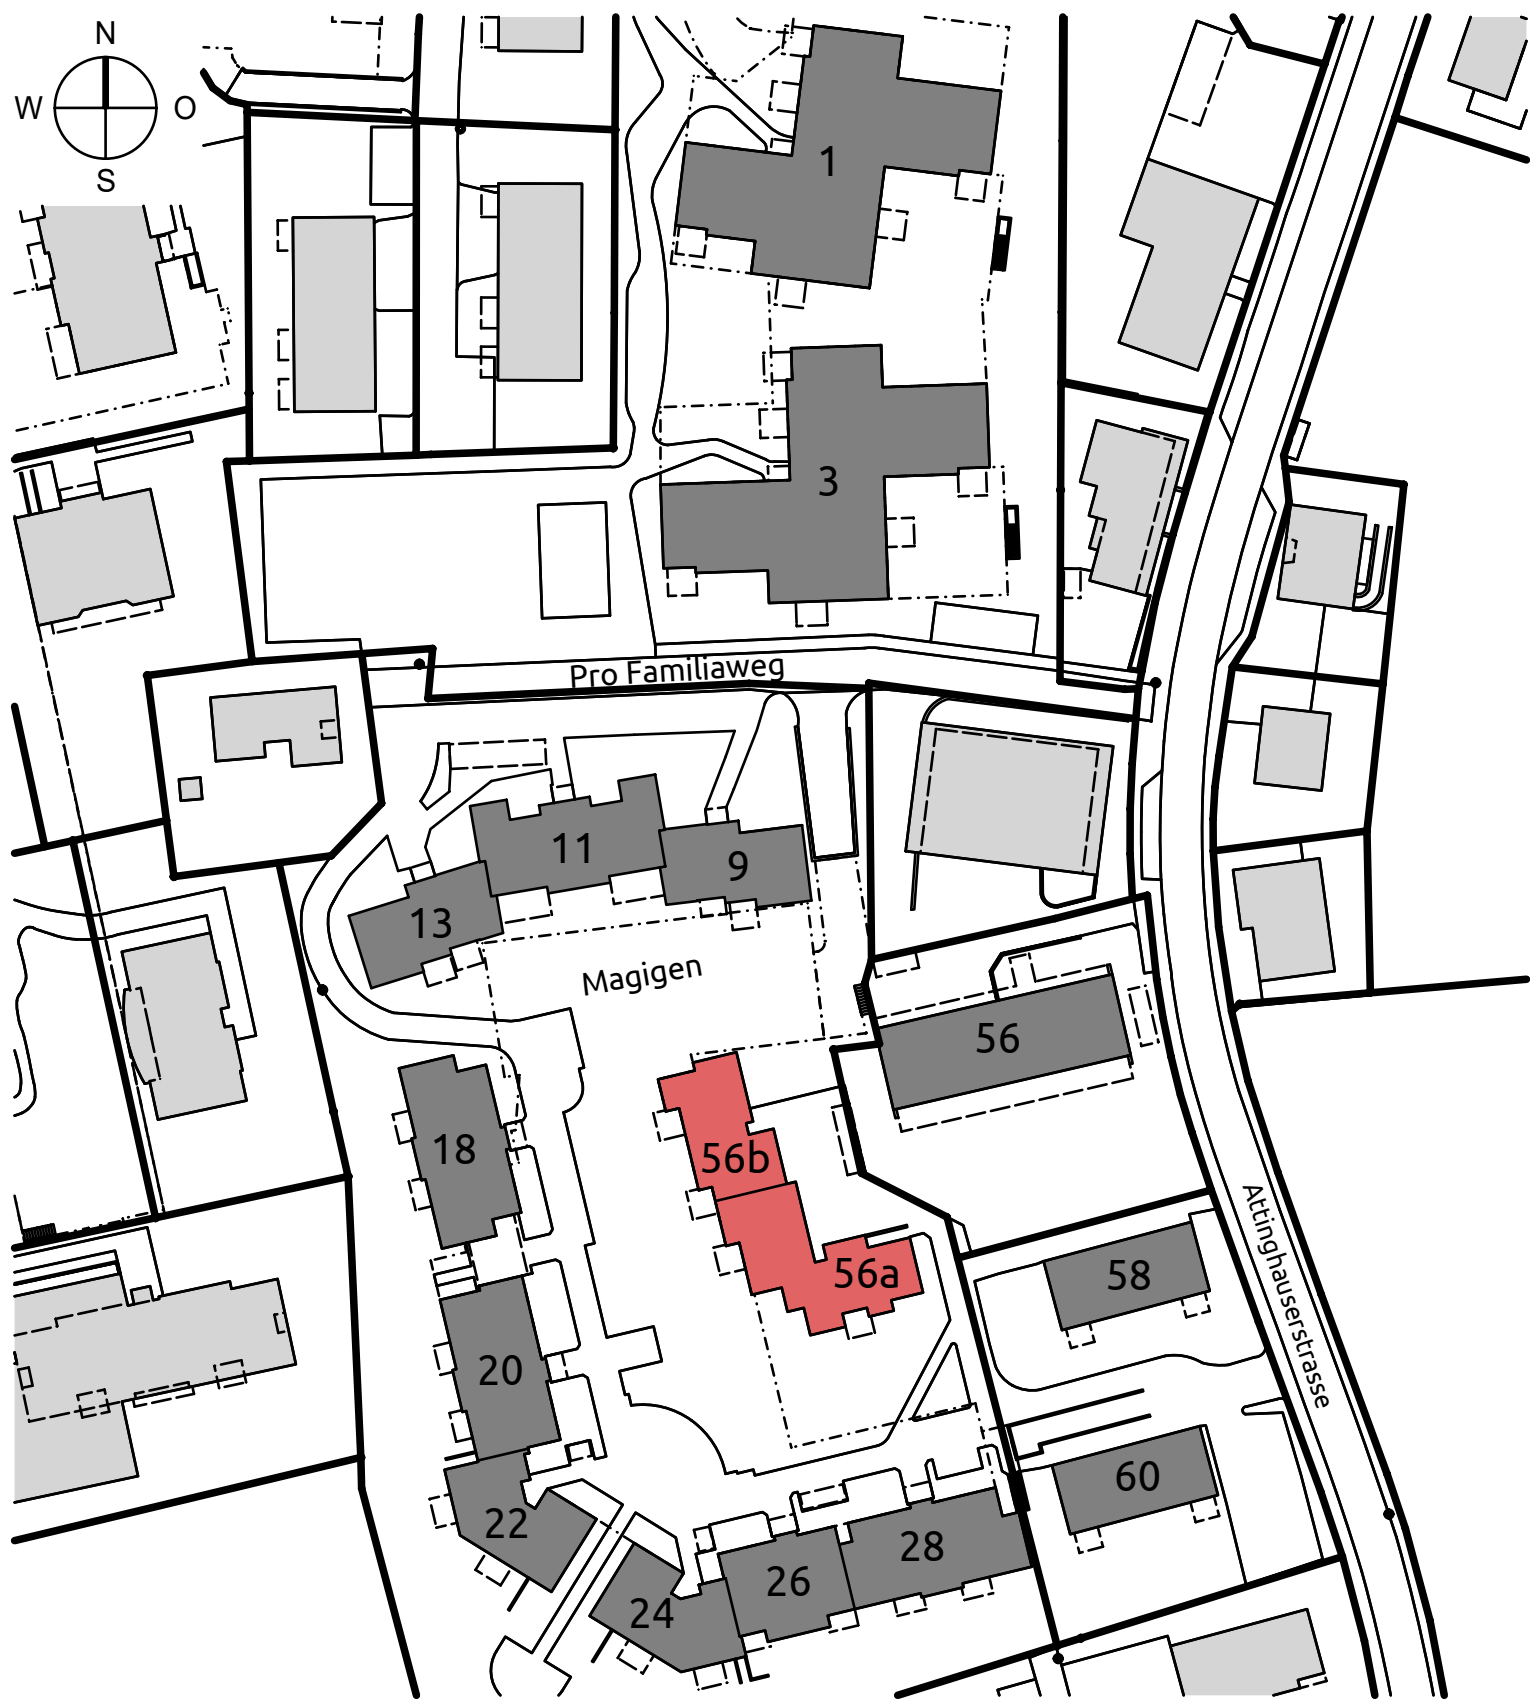

Wohnung 3 1.OG			
Gang 120	Reduit 121	Schlafen 122	Schlafen 123
120 120 120	121 121 121	122 122 122	123 123 123
BF= 16.2 m²	BF= 2.2 m²	BF= 15.7 m²	BF= 11.7 m²
B= Parkett	B= Keramik	B= Parkett	B= Parkett
W= Weissputz	W= Weissputz	W= Weissputz	W= Weissputz
D= Weissputz	D= Weissputz	D= Weissputz	D= Weissputz

Balkon neu 124			
124 124 124	124 124 124	124 124 124	124 124 124
BF= 11.6 m²	B=	W=	D=

Wohnen 125			
125 125 125	125 125 125	125 125 125	125 125 125
BF= 22.5 m²	B= Parkett	W= Weissputz	D= Weissputz

Schlafen 126			
126 126 126	126 126 126	126 126 126	126 126 126
BF= 12.7 m²	B= Parkett	W= Weissputz	D= Weissputz

Kochen & Essen 127			
127 127 127	127 127 127	127 127 127	127 127 127
BF= 8.7 m²	B= Parkett	W= Weissputz	D= Weissputz

Bad/WC 129			
129 129 129	129 129 129	129 129 129	129 129 129
BF= 6.3 m²	B= Keramik	W= Keramik	D= Weissputz

Balkon 130			
130 130 130	130 130 130	130 130 130	130 130 130
BF= 2.6 m²	B=	W=130	D=

Wohnung 4 1.OG			
Gang 133	Schlafen 134	Schlafen 135	Schlafen 136
133 133 133	134 134 134	135 135 135	136 136 136
BF= 14.4 m²	BF= 12.4 m²	BF= 15.9 m²	BF= 11.5 m²
B= Parkett	B= Parkett	B= Parkett	B= Parkett
W= Weissputz	W= Weissputz	W= Weissputz	W= Weissputz
D= Weissputz	D= Weissputz	D= Weissputz	D= Weissputz

Schlafen 137			
137 137 137	137 137 137	137 137 137	137 137 137
BF= 10.7 m²	B= Parkett	W= Weissputz	D= Weissputz

Balkon neu 138			
138 138 138	138 138 138	138 138 138	138 138 138
BF= 11.5 m²	B=	W=	D=

Wohnen 139			
139 139 139	139 139 139	139 139 139	139 139 139
BF= 25.2 m²	B= Parkett	W= Weissputz	D= Weissputz


Kochen & Essen 140			
140 140 140	140 140 140	140 140 140	140 140 140
BF= 10.6 m²	B= Parkett	W= Keramik	D= Weissputz

Reduit 141			
141 141 141	141 141 141	141 141 141	141 141 141
BF= 1.6 m²	B= Keramik	W= Keramik	D= Weissputz

WC 142			
142 142 142	142 142 142	142 142 142	142 142 142
BF= 1.4 m²	B= Keramik	W= Keramik	D= Weissputz

WC & Bad 143			
143 143 143	143 143 143	143 143 143	143 143 143
BF= 4.4 m²	B= Keramik	W= Keramik	D= Weissputz

Balkon 144			
144 144 144	144 144 144	144 144 144	144 144 144
BF= 1.7 m²	B=	W=144	D=

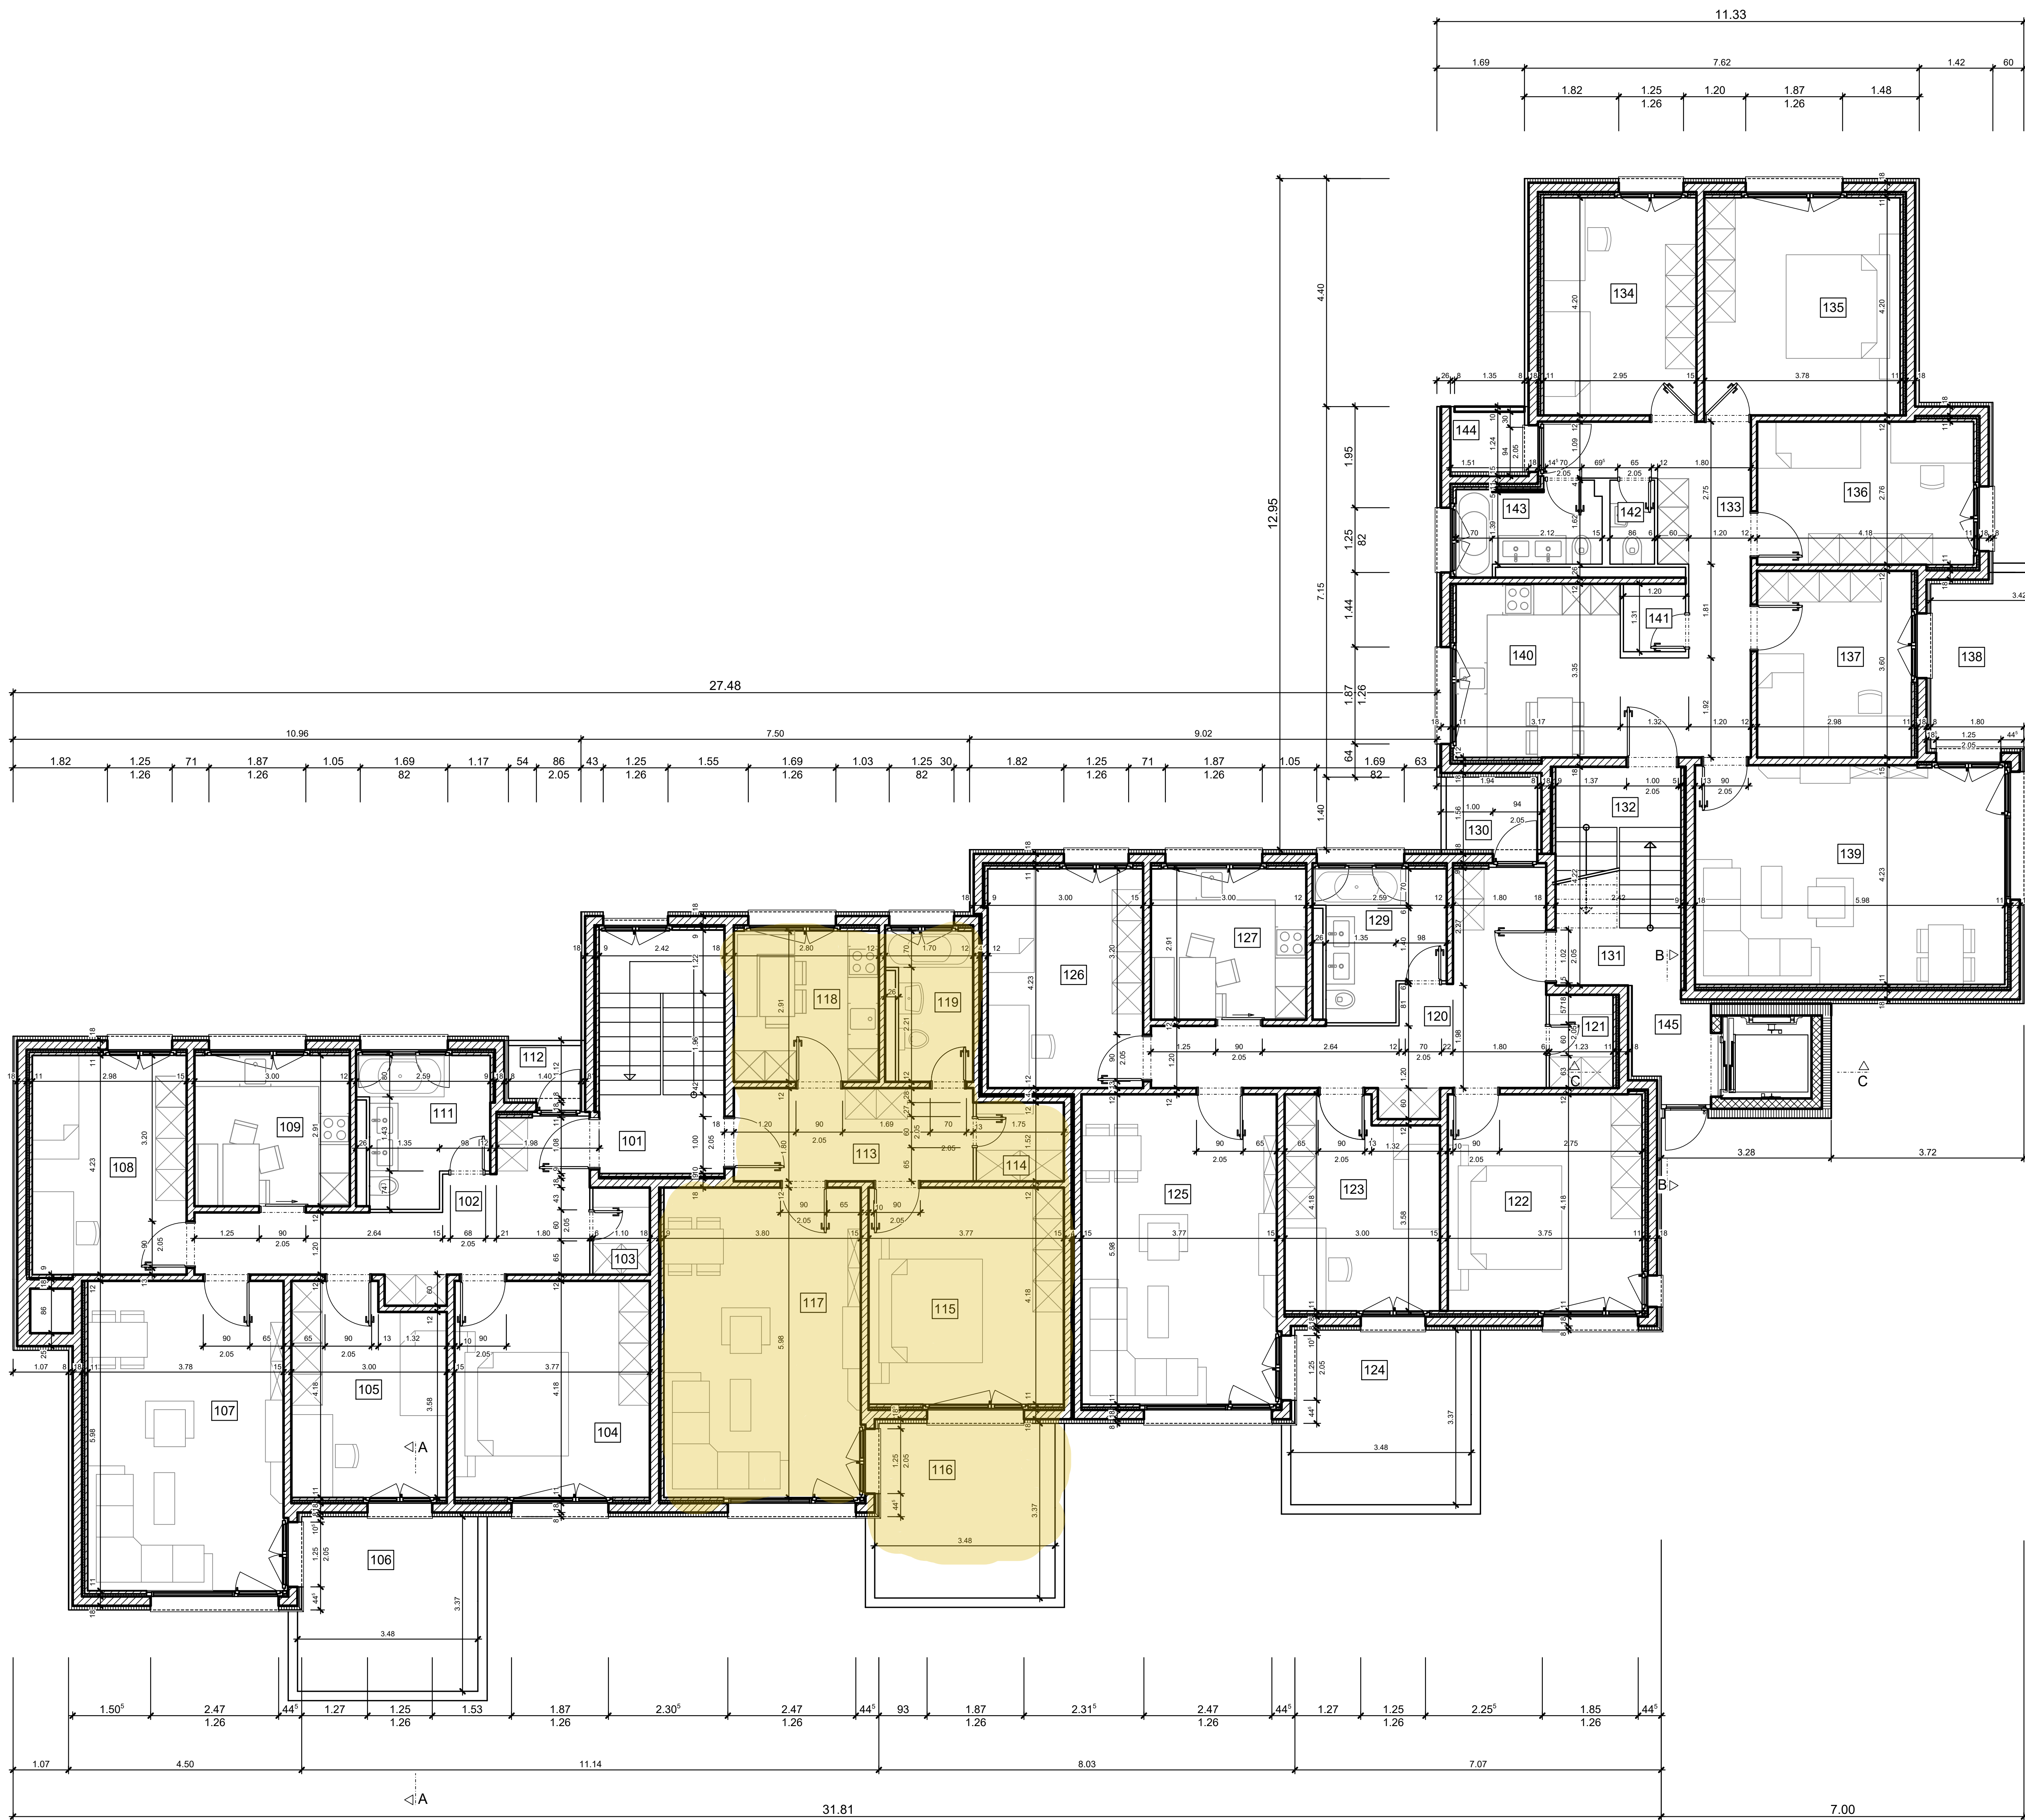

Wohnung 1 1.OG			
Gang 102	Reduit 103	Schlafen 104	Schlafen 105
102 102 102	103 103 103	104 104 104	105 105 105
BF= 13.9 m²	BF= 1.8 m²	BF= 15.8 m²	BF= 11.7 m²
B= Parkett	B= Keramik	B= Parkett	B= Parkett
W= Weissputz	W= Weissputz	W= Weissputz	W= Weissputz
D= Weissputz	D= Weissputz	D= Weissputz	D= Weissputz

Balkon neu 106			
106 106 106	106 106 106	106 106 106	106 106 106
BF= 11.6 m²	B=	W=	D=

Wohnen 107			
107 107 107	107 107 107	107 107 107	107 107 107
BF= 22.6 m²	B= Parkett	W= Weissputz	D= Weissputz

Schlafen 108			
108 108 108	108 108 108	108 108 108	108 108 108
BF= 12.6 m²	B= Parkett	W= Weissputz	D= Weissputz

Kochen & Essen 109			
109 109 109	109 109 109	109 109 109	109 109 109
BF= 8.7 m²	B= Parkett	W= Weissputz	D= Weissputz

Bad/WC 111			
111 111 111	111 111 111	111 111 111	111 111 111
BF= 6.4 m²	B= Keramik	W= Keramik	D= Weissputz

Balkon 112			
112 112 112	112 112 112	112 112 112	112 112 112
BF= 1.4 m²	B=	W=112	D=

Erschliessung 101			
101 101 101	101 101 101	101 101 101	101 101 101
BF= 3.7 m²	B= Keramik	W= Weissputz	D= Weissputz

Erschliessung 131			
131 131 131	131 131 131	131 131 131	131 131 131
BF= 2.7 m²	B= Keramik	W=	D=

Erschliessung 132			
132 132 132	132 132 132	132 132 132	132 132 132
BF= 2.8 m²	B= Keramik	W= Weissputz	D= Weissputz

Erschliessung 145			
145 145 145	145 145 145	145 145 145	145 145 145
BF= 2.7 m²	B= Keramik	W= Weissputz	D= Weissputz

Wohnung 2 1.OG			
Gang 113	Reduit 114	Schlafen 115	Balkon neu 116
113 113 113	114 114 114	115 115 115	116 116 116
BF= 13.9 m²	BF= 1.8 m²	BF= 15.8 m²	BF= 11.6 m²
B= Parkett	B= Keramik	B= Parkett	B=
W= Weissputz	W= Weissputz	W= Weissputz	W=
D= Weissputz	D= Weissputz	D= Weissputz	D=

Wohnen 117			
117 117 117	117 117 117	117 117 117	117 117 117
BF= 22.7 m²	B= Parkett	W= Weissputz	D= Weissputz

Kochen & Essen 118			
118 118 118	118 118 118	118 118 118	118 118 118
BF= 8.1 m²	B= Parkett	W= Weissputz	D= Weissputz

WC & Bad 119			
119 119 119	119 119 119	119 119 119	119 119 119
BF= 4.4 m²	B= Keramik	W= Weissputz	D= Weissputz